Эксперт: Маслова Юлия Николаевна
Телефон: +7 (925) 011-01-34
e-mail: yulya@zamrealty.ru

www.ZamRealty.ru
Офис на Павелецкой
Телефон: +7 (926) 012-81-13

ЛОТ № 159463
РОССИЯ, МОСКВА, ПОЛЯРНАЯ УЛИЦА, 9К2

Продается 1 комнатная квартира
6 600 000 рублей

Уважаемые покупатели, Вашему вниманию представлена Прекрасная, Чистая, Уютная, и приятная по соотношению цены и качеству квартира! Один взрослый собственник. полная стоимость в договоре, перепланировок в квартире нет, по оставшимся вопросам и просмотрам, звоните в любое удобное для вас время.

Тип сделки	Продажа	Тип парковки	Наземная
Тип недвижимости	Жилая	Ремонт	Косметический
Подтип	Квартира	Год постройки	2012 г.
Кухня	8 м^2	Серия дома	П44К
Тип продажи	Вторичка	Комнат в сделке	1
Тип сделки	Свободная продажа	Пассажирских лифтов	1
Метро	Бабушкинская	Грузовых лифтов	1
Путь до метро	Пешком	Лоджия	1
Время до метро	22 мин.	Совмещенный санузел	1
Этаж	6	Мусоропровод	Да
Этажей	12	Сигнализация	Нет
Количество комнат	1	Тип дома	Кирпично-Монолитный
Комнаты	18 м^2	Ипотека	Да
Высота потолков	2.7 м.	Вид из окон	Двор
Площадь комнат	18 м^2	Добавлено	2019-06-05 11:27:15
Общая площадь	37.3 м^2		

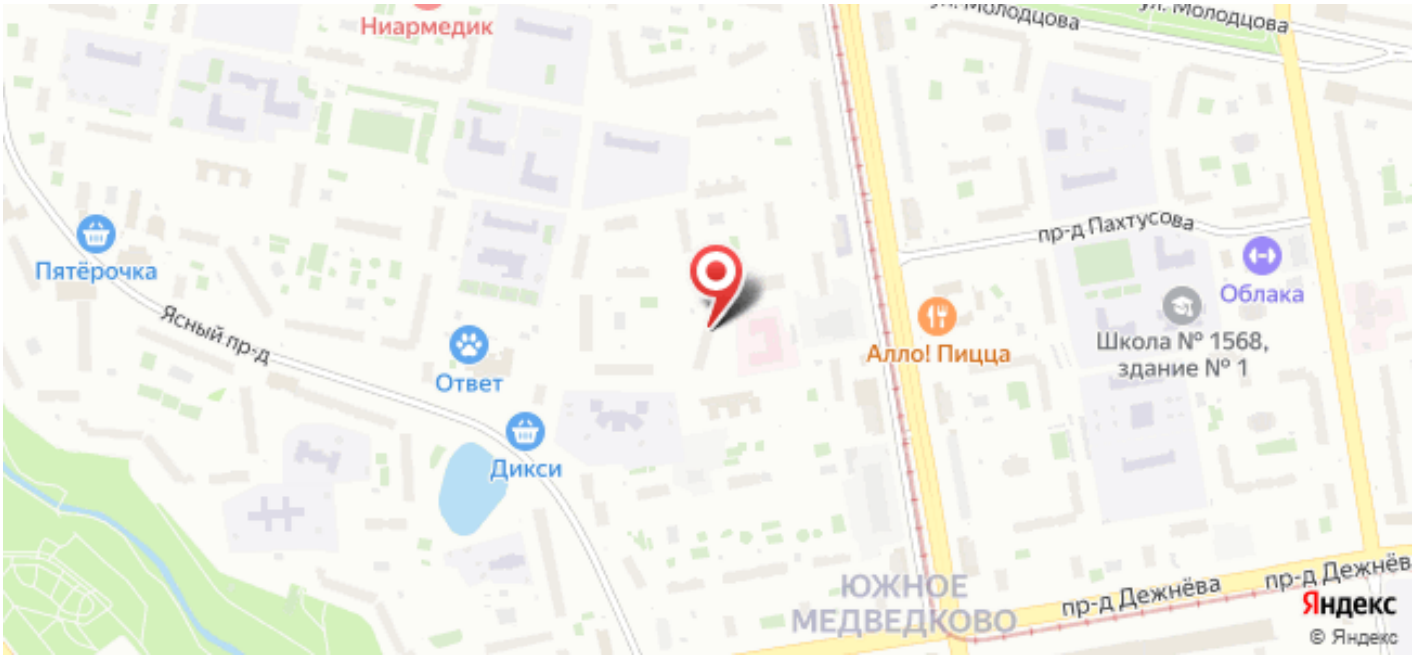

159463

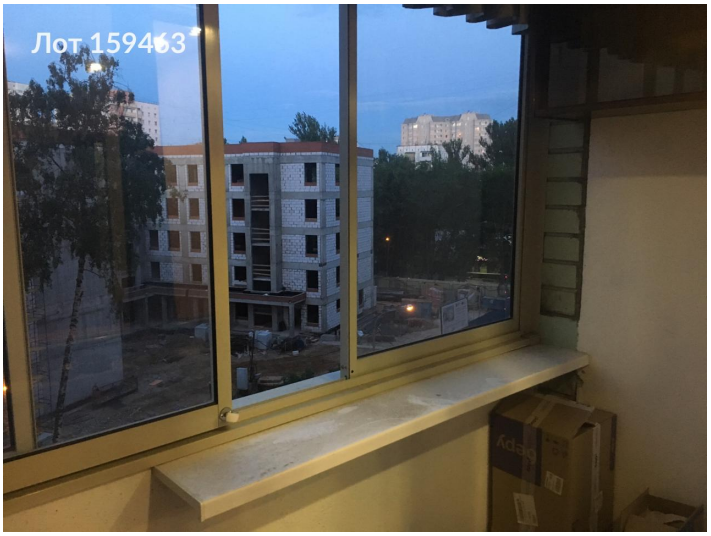
Лот 159463

Лот 159463

Лот 159463

Лот 159463

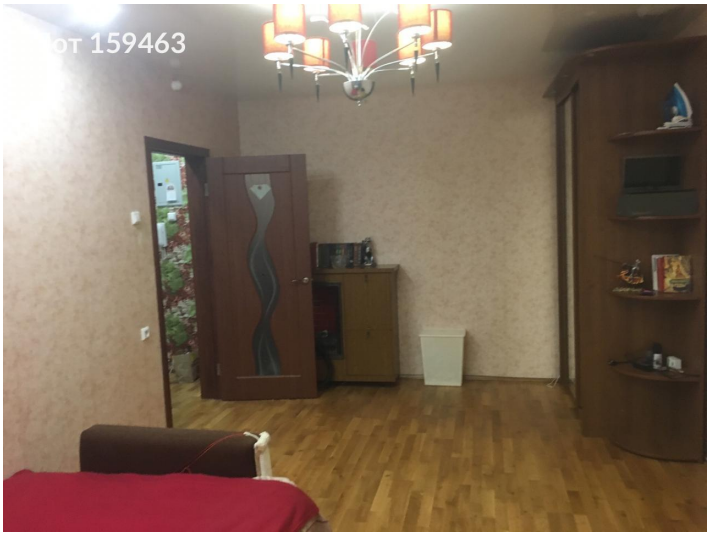
Лот 159463

Лот 159463

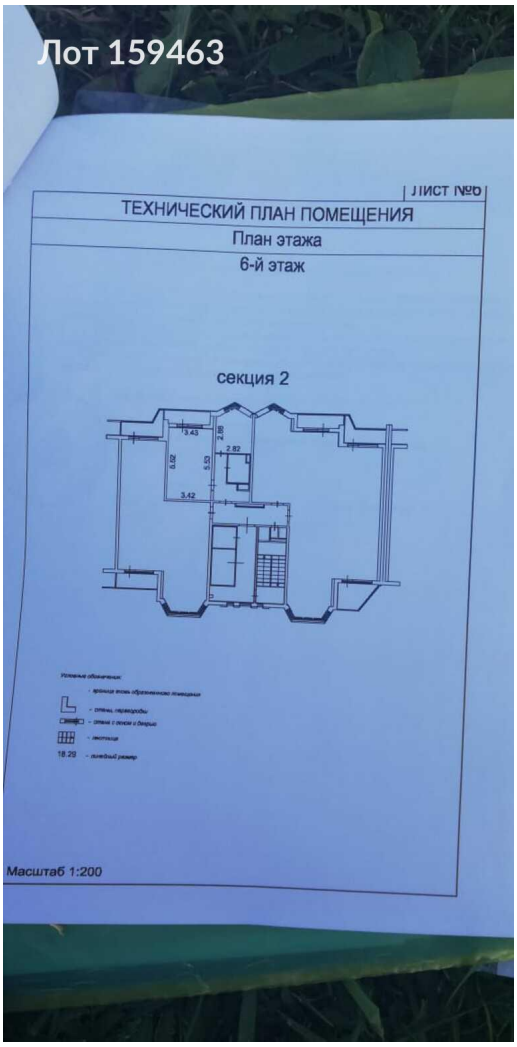
Лот 159463
ТЕХНИЧЕСКИЙ ПЛАН ПОМЕЩЕНИЯ
План этажа
6-й этаж
секция 2
Масштаб 1:200